



# PŘEHLEDNÁ SITUACE

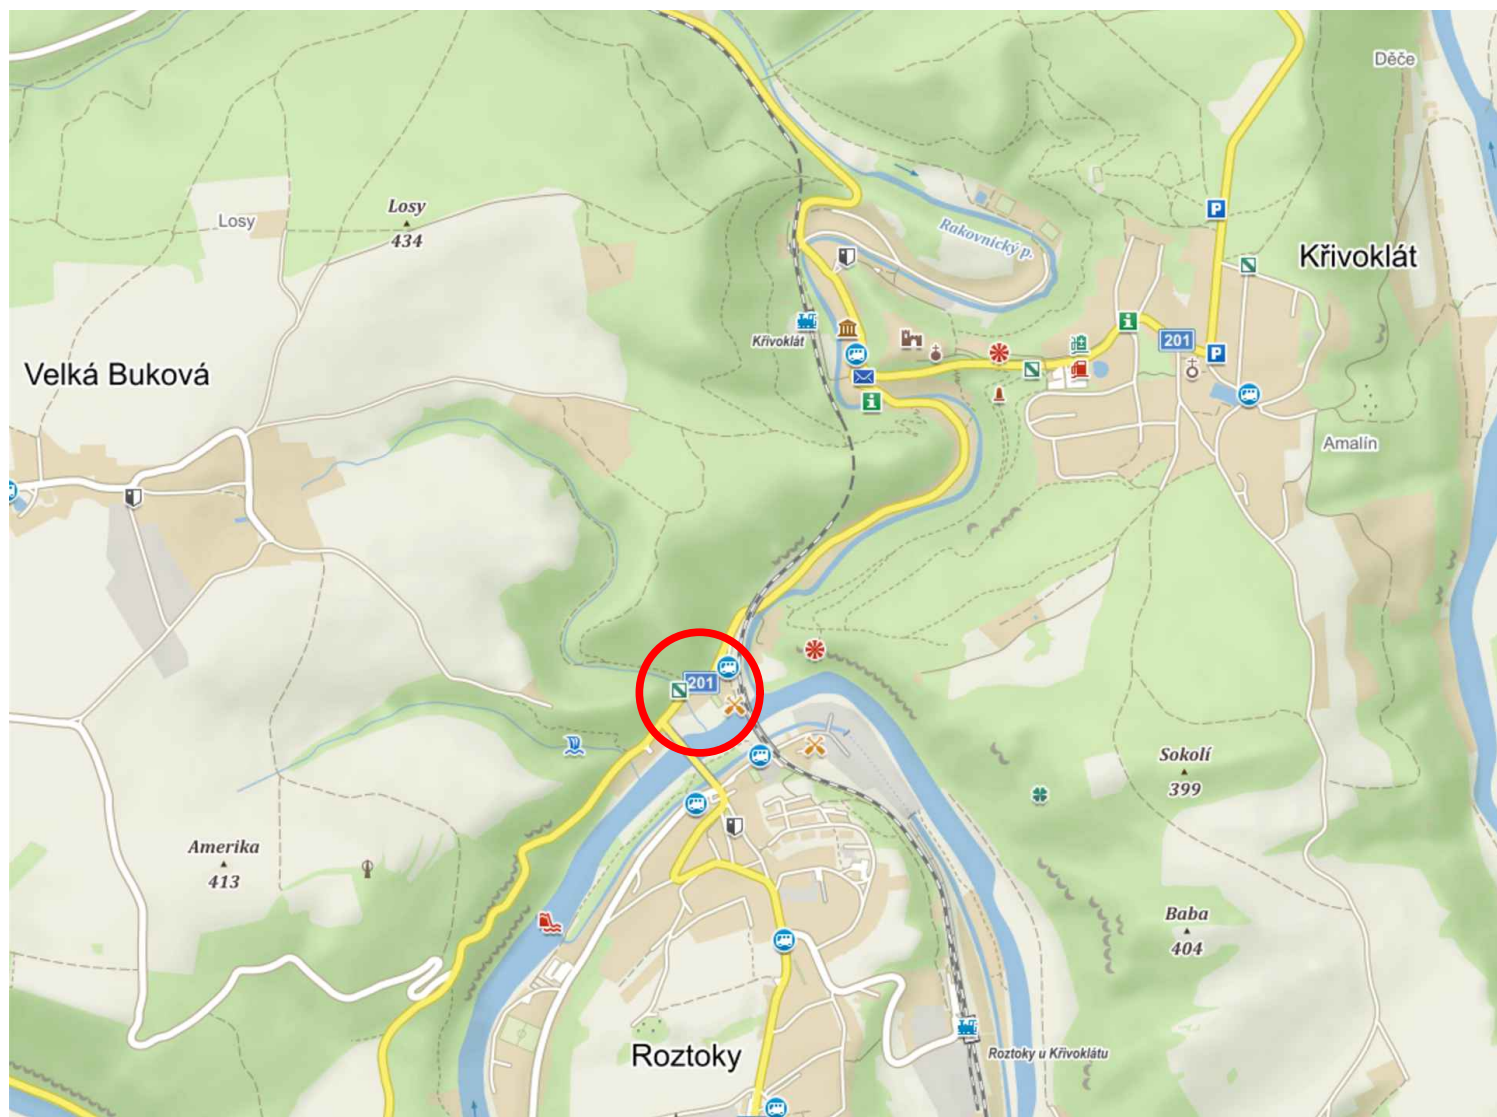

## LEGENDA:



NOVÝ CHODNÍK

 <b>Ateliér Kprojekt, s.r.o.</b> Tyršova 158, Rakovník 269 01 - IČ: 023 19 403 - DIČ: CZ02319403 tel: 313 513 542 - email: kprojekt@kprojekt.cz - www.kprojekt.cz	Autoriz. razítko:	
	ateliér PROJEKČNÍ ATELIÉR POZEMNÍCH A DOPRAVNÍCH STAVEB	
Zodpovědný projektant:	Vypracoval:	
Ing. Libor Křížák	Ing. Libor Křížák	
Investor: <b>OBEC ROZTOKY</b> č.p. 128, 270 23 Roztoky		
Název akce – objekt: <b>Chodník podél sil. II/201 Křivoklát - Roztoky</b>	Datum:	03/2022
	Stupeň PD:	STUDIE
	Číslo zakázky:	A22/08
	Formát:	
Část: <b>C - Situační část</b>	Měřítko:	Paré č.
Výkres: <b>PŘEHLEDNÁ SITUACE</b>	Číslo výkresu: <b>C1.</b>	